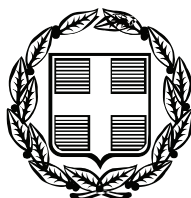


ΕΦΗΜΕΡΙΣ ΤΗΣ ΚΥΒΕΡΝΗΣΕΩΣ

ΤΗΣ ΕΛΛΗΝΙΚΗΣ ΔΗΜΟΚΡΑΤΙΑΣ

ΤΕΥΧΟΣ ΤΕΤΑΡΤΟ — Αρ. Φύλλου 418

2 Οκτωβρίου 2009

ΠΕΡΙΕΧΟΜΕΝΑ

ΑΠΟΦΑΣΕΙΣ

ΑΠΟΦΑΣΕΙΣ

Αριθμ. 5176 (1)

Κήρυξη έκτασης ως αναδασωτέας.

Ο ΓΕΝΙΚΟΣ ΓΡΑΜΜΑΤΕΑΣ ΤΗΣ ΠΕΡΙΦΕΡΕΙΑΣ ΔΥΤΙΚΗΣ ΕΛΛΑΔΑΣ

Έχοντας υπόψη:

1. Το άρθρο 117 παρ. 3 του Συντάγματος της Χώρας.

2. Τις διατάξεις του ν. 2503/1997 «Διοίκηση, οργάνωση, στελέχωση της Περιφέρειας, ρύθμιση θεμάτων για την τοπική αυτοδιοίκηση και άλλες διατάξεις».

3. Την υπ' αριθμ. 186/30.6.1998 απόφαση Γ.Γ.Π.Δ.Ε «΄Ασκηση αρμοδιοτήτων Γενικού Γραμματέα Περιφέρειας Δυτ. Ελλάδας επί θεμάτων ΔΑΣΙΚΩΝ και μεταβίβαση του δικαιώματος υπογραφής στους Προϊσταμένους Υπηρεσιακών Μονάδων της Περιφέρειας».

4. Τις διατάξεις του ν. 998/1979 «Περί προστασίας των Δασών και των δασικών εκτάσεων» και συγκεκριμένα:

α) Του άρθρου 41 παρ. 1, όπως συμπληρώθηκε με τον ν. 3208/2003

β) Του άρθρου 38 παρ. 2 ν. 998/1979.

γ) Του άρθρου 70 παρ. 3 του ν. 998/1979, όπως αντικαταστάθηκε με τον ν. 3208/2003.

5. Τις σχετικές δ/γές του Υπουργείου Γεωργίας.

6. Την υπ' αριθμ. 39185/10395/14.7.2009 πρόταση του Δασαρχείου Πατρών «Περί κηρύξεως εκτάσεως ως αναδασωτέας» συνολικού εμβαδού 17.234 τμ. στις θέσεις «Βάθρες» - «Χυτά Φλόκα», Δ.Δ. Φλόκα, Δήμου Πλενίας του Ν. Αχαΐας, αποφασίζουμε:

Κηρύσσουμε ως Αναδασωτέα, με σκοπό την αποκατάσταση με φυσική αναγέννηση ή τεχνητή αναδάσωση της δασικής βλάστησης που καταστράφηκε παράνομα- δια εκχερώσεως (που έγινε από τον Αντ. Σταματόπουλο, κάτοικο Φλόκα του Ν. Αχαΐας - την δημόσια δασική έκταση καλυπτόμενη από αείφυλλα-πλατύφυλλα (κυρίως πρίνους δενδρώδους μορφής) σε ποσοστό κάλυψης 60-90%, συνολικού εμβαδού 17.234 τ.μ, που βρίσκεται στις θέσεις «Βάθρες» - «Χυτά Φλόκα», του Δ.Δ. Φλόκα, Δήμου Ωλένιας του Ν. Αχαΐας, όπως αυτή περιγράφεται ως τμήματα Ε6, Ε7, Ε8, Ε9, Ε10, Ε11 και Ε12, τα οποία φαίνονται στο συνημμένο τοπογραφικό διάγραμμα, κλίμακας 1:4.000, που αποτελεί αναπόσπαστο μέρος της απόφασης αυτής με όρια:

Βόρεια: Με αγρούς και Δασική έκταση

Νότια: Με αγρό, Δασική έκταση και ΧΥΤΑ Φλόκα

Ανατ: Με Δασική έκταση

Δυτικά: Με αγρούς-ΧΥΤΑ Φλόκα και Δασική έκταση.

Η παρούσα ισχύει μετά τη δημοσίευσή της στο Δ.Δ. Φλόκα και στο Δήμο Ωλενίας, σύμφωνα με το άρθρο 37 του ν. 3200/1955.

Η απόφαση αυτή να δημοσιευθεί στην Εφημερίδα της Κυβερνήσεως.

Πάτρα, 11 Σεπτεμβρίου 2009

Με εντολή Γενικού Γραμματέα Περιφέρειας
Ο Γενικός Διευθυντής
ΔΙΟΝΥΣΙΟΣ ΠΑΝΑΓΙΩΤΟΠΟΥΛΟΣ

ΑΠΟΣΠΑΣΜΑ ΧΑΡΤΗ ΠΕΡΙΟΧΗΣ ΦΛΟΚΑ Ν. ΑΧΑΪΑΣ
⊕ αναδασωτέα έκταση

Ανήκει στην αρ. /09 αποφ. ΠΔΕ

ΤΟΠΟΓΡΑΦΙΚΟ ΔΙΑΓΡΑΜΜΑ Δημόσιας Δασικής έκτασης (πρίνου κ.λ.π.) δασοκάλυψης 60-90%, στη θέση "Βάθρες" Δ.Δ. ΦΛΟΚΑ - Δήμου Παλαιού Ωλενίας - Ν. Αχαΐας (Τμήμα ΧΥΤΑ ΦΛΟΚΑ) που εκχερσώθηκε παράνομα από τον Χρήστο Ανδρ. Σταματόπουλο και Φλόκα και κηρύσσεται αναδασωτέα ΕΜΒΑΔΟΣ 17.234 τ.μ.

ΚΛΙΜΑΞ 1:4000 [yellow hatching] αναδασωτέα έκταση

ΔΙΑΠΙΣΤΩΣΗ 25-6-2009

ΔΑΣΙΚΗ ΕΚΤΑΣΗ

ΔΑΣΙΚΗ ΕΚΤΑΣΗ

ΔΑΣΙΚΗ ΕΚΤΑΣΗ

αγρός

ΧΥΤΑ ΦΛΟΚΑ

Β

Πάτρα / /2009

Θεωρήθηκε
Ο Γ.Γ.Π.Δ.Ε.
Ο ΓΕΝ. Δ/ΝΤΗΣ Π.Δ.Ε.
ΔΙΟΝ. ΠΑΝΑΓΙΩΤΟΠΟΥΛΟΣ

Ο Συντάκτης
Κων/νος Οικονόμου
Δασονόμος

Θεωρήθηκε
Ο Δασάρχης Πατρών
Αντ. Καλαμαρτζόπουλος
Δασολόγος

ΕΘΝΙΚΟ ΤΥΠΟΓΡΑΦΕΙΟ
Για τεχνικούς λόγους στο σχεδιάγραμμα, έγινε σμίκρυνση, κατά ποσοστό 75%

Αριθμ. 26858/16779 (2)

Καθορισμός ορίων αιγιαλού, παραλίας στη θέση «Γλυφά», νήσου Πάρου.

Ο ΓΕΝΙΚΟΣ ΓΡΑΜΜΑΤΕΑΣ ΠΕΡΙΦΕΡΕΙΑΣ ΝΟΤΙΟΥ ΑΙΓΑΙΟΥ

Έχοντας υπόψη:

1. Τις διατάξεις του άρθρου 3, 4, 5 και 6 ν. 2971/2001 (ΦΕΚ 285/τ.Α/19.12.2001) « περί αιγιαλού και παραλίας».

2. Τις διατάξεις του άρθρου 1 του ν.δ. 439/1970 «περί συμπληρώσεως των διατάξεων περί αιγιαλού».

3. Τις διατάξεις του άρθρου 5 του ν. 3200/1955 «περί διοικητικής αποκέντρωσης», όπως αυτές τροποποιήθηκαν και ισχύουν σήμερα.

4. Τις διατάξεις του άρθρου 19 παράγρ. 5 ν. 2344/1995, του άρθρου 52 παρ. 6 ν. 2218/1994, του άρθρου 4 παρ. 7 του ν. 2240/1994, δυνάμει των οποίων αρμοδιότητες του Υπουργείου Οικονομικών που είχαν μεταβιβασθεί στους Νομάρχες, ανήκουν στον Περιφερειακό Δ/ντή, σε συνδυασμό με αυτές του άρθρου 14 παρ. 2 του ν. 2399/1996 με τις οποίες προβλέπεται η κατάργηση των θέσεων των Περ/κών Δ/ντών, οι αρμοδιότητες πλέον του οποίου περιήλθαν στο Γενικό Γραμματέα της Περιφέρειας και ασκούνται από τον αναπληρωτή Περ/κό Δ/ντή.

5. Τις διατάξεις του τετάρτου εδαφίου της παρ. 2 του άρθρου 1 και της παρ. 6 του ιδίου άρθρου του ν.2503/1997 «Διοίκηση, οργάνωση, στελέχωση της Περιφέρειας, ρύθμιση θεμάτων για την Τοπική Αυτοδιοίκηση και άλλες διατάξεις» (ΦΕΚ 107/Α), σύμφωνα με τις οποίες οι Περιφερειακές Υπηρεσίες του Υπουργείου Οικονομικών, που συγκροτούσαν την Περιφερειακή Διοίκηση του Νομού ή της Νομαρχίας, δεν υπήχθησαν στην ενιαία οργανική μονάδα της Περιφέρειας, ούτε καταργήθηκαν αλλά αποτελούν από 1.9.1997, Υπηρεσίες του Υπουργείου Οικονομικών.

6. Το υπ' αριθμ. 28979/31.7.1997 έγγραφο της Δ/νσης Διοίκησης του Υπουργείου Εσωτερικών, Δημ. Διοίκησης και Αποκέντρωσης, σύμφωνα με το οποίο οι αρμοδιότητες του Γενικού Γραμματέα της Περιφέρειας σε θέματα Υπηρεσιών του Υπουργείου Οικονομικών, μεταφέρονται από 1.9.1997 στον Υπουργό Οικονομικών.

7. Τον ν. 3220/2004, «Μέτρα αναπτυξιακής και κοινωνικής πολιτικής-αντικειμενοποίηση του φορολογικού ελέγχου κ.α διατάξεις (ΦΕΚ 15/Α/28.1.2004).

8. Την υπ' αριθμ. 1030067/296/Α006/7.4.2004, εγκύκλιο, της Δ/νσης Οργάνωσης του Υπουργείου Οικονομίας και Οικονομικών

9. Την υπ' αριθμ. 1066/Δ10 Ε89/13.1.2009 (ΦΕΚ 40/Β/16.1.2009) κοινή απόφαση του Πρωθυπουργού και του Υπουργού Οικονομίας και Οικονομικών, οι οποίες αφορούν αρμοδιότητες, που μεταβιβάζονται κατά των ανωτέρω, στους Υφυπουργούς Οικονομίας και Οικονομικών.

10. Την από 30.9.2008 έκθεση της επιτροπής καθορισμού των ορίων αιγιαλού, παραλίας, στην περιοχή «Γλυφά», νήσου Πάρου και το από Ιούνιο του 2008 τοπογραφικό, υψομετρικό και κτηματολογικό διάγραμμα, εξαρτημένο από το κρατικό δίκτυο, (ΕΓΣΑ 87), κλίμακας 1:500, το οποίο συντάχθηκε από τον Τοπογράφο Μηχανικό Ιωάννη Μαούνη, σε μία πινακίδα, ελέγχθηκε για την ακρίβεια της αποτύπωσης στις 30.9.2008 από τον Θεόδωρο Κιουπίδη, Τεχνολόγο Τοπογράφο Μηχανικό της Κτηματικής Υπηρεσίας Ν. Κυκλάδων και θεωρήθηκε την ίδια ημερομηνία, από την Γεωργία Γιαντσελίδου, Προϊσταμένη της Κτηματικής Υπηρεσίας Ν. Κυκλάδων.

11. Το υπ' αριθμ. 544.5/399/09/25.6.2009 έγγραφο του Γενικού Επιτελείου Ναυτικού, με τις υποδείξεις του οποίου συμμορφώθηκε η επιτροπή, αποφασίζουμε:

Επικυρώνουμε την από 30.9.2008 έκθεση της κατά το άρθρο 3 του ν. 2971/2001 αρμόδιας επιτροπής για τον καθορισμό των ορίων αιγιαλού και παραλίας στη θέση «Γλυφά», νήσου Πάρου, καθώς επίσης και το από Ιούνιο του 2008 τοπογραφικό, υψομετρικό και κτηματολογικό διάγραμμα, εξαρτημένο από το κρατικό δίκτυο (ΕΓΣΑ 87) κλίμακας 1:500, το οποίο συντάχθηκε από τον Τοπογράφο Μηχανικό Ιωάννη Μαούνη, σε μία πινακίδα, ελέγχθηκε ως προς την ακρίβεια της αποτύπωσης στις 30.9.2008, από τον Θεόδωρο Κιουπίδη, Τεχνολόγο Τοπογράφο Μηχανικό της Κτηματικής Υπηρεσίας Ν. Κυκλάδων και θεωρήθηκε την ίδια ημερομηνία από την Γεωργία Γιαντσελίδου, Προϊσταμένη της Κτηματικής Υπηρεσίας Ν. Κυκλάδων.

Στο τοπογραφικό αυτό διάγραμμα καθορίστηκε

α) Η οριογραμμή του αιγιαλού με κόκκινη συνεχή πολυγωνική γραμμή και στοιχεία 1, Α1, Α2, , ...Α20, Α21, Α22.

β) Η οριογραμμή της παραλίας με κίτρινη συνεχή πολυγωνική γραμμή και με στοιχεία 1΄,Π1, Π2, ..., Π20, Π21, Π22.

Αποφαινόμαστε, ότι υφίσταται παλαιός αιγιαλός, ο οποίος καθορίζεται επί του ανωτέρω τοπογραφικού διαγράμματος με μπλε συνεχή πολυγωνική γραμμή και στοιχεία ΑΠ1=Α1, ΑΠ2, ΑΠ3, ΑΠ4, ΑΠ5, ΑΠ6, ΑΠ7, ΑΠ8=Α5.

Η ζώνη παραλίας έχει πλάτος 10 μ. διότι διαφορετικά δεν εξυπηρετούνται οι σκοποί του άρθρου 1 παρ. 2 του ν. 2971/2001.

Δεν εξαιρούνται τα κτίσματα (ξερολιθιές, μάντρα, τμήμα συρματοπλέγματος), που βρίσκονται στη ζώνη παραλίας.

Στη ζώνη του αιγιαλού υπάρχουν τμήματα συρματοπλέγματος.

Η απόφαση αυτή με την έκθεση της επιτροπής και το τοπογραφικό διάγραμμα να δημοσιευθούν στην Εφημερίδα της Κυβερνήσεως.

Ερμούπολη, 22 Σεπτεμβρίου 2009

Ο Γενικός Γραμματέας Περιφέρειας
ΧΑΡΑΛΑΜΠΟΣ ΚΟΚΚΙΝΟΣ

ΕΚΘΕΣΗ ΕΠΙΤΡΟΠΗΣ ΚΑΘΟΡΙΣΜΟΥ ΤΩΝ ΟΡΙΩΝ ΤΟΥ ΑΙΓΙΑΛΟΥ
(΄Αρθρο 3 ν. 2971/19.12.2001)

Για τον καθορισμό των ορίων του αιγιαλού που γίνεται για πρώτη φορά στη θέση «Γλυφά», νήσου Πάρου.

Στην Πάρο, σήμερα 30.9.2008, οι υπογεγραμμένοι:

1. ΓΕΩΡΓΙΑ ΓΙΑΝΤΣΕΛΙΔΟΥ, Προϊσταμένη της Κτηματικής Υπηρεσίας του Νομού Κυκλάδων, ως πρόεδρος,

2. ΘΕΟΔΩΡΟΣ ΚΙΟΥΠΙΔΗΣ, Τεχνολόγος Τοπογράφος Μηχανικός ως μέλος,

3. ΗΛΙΑΣ ΚΟΥΝΤΡΟΜΙΧΑΛΗΣ, Λιμενάρχης Πάρου, ως μέλος,

4. Γραμματέας της επιτροπής είναι η Ψιλλοπούλου Αγγελική, υπάλληλος της Κτηματικής Υπηρεσίας Ν. Κυκλάδων.

5. Τα μέλη της Επιτροπής :

6. Διευθυντής της Διεύθυνσης Πολεοδομίας Νομαρχιακής Αυτοδιοίκησης Ν. Κυκλάδων και

7. Διευθυντής Χωροταξίας και Περιβάλλοντος της Γενικής Γραμματείας Περιφέρειας Ν. Κυκλάδων αν και προσκλήθηκαν με την με αριθ. οικ. 2336/25.9.2008 πρόσκληση του προέδρου, δεν παρευρέθησαν, αποτελούντες την επιτροπή καθορισμού των ορίων του αιγιαλού δυνάμει του άρθρου 3 του ν. 2971/19.12.2001, σε συνδυασμό με την με αριθ. 6806/2007 απόφαση του Γενικού Γραμματέα Περιφέρειας Ν. Αιγαίου, μεταβήκαμε επί τόπου στην προαναφερθείσα περιοχή και

Λαβόντες υπ' όψη

1. Την από 20.6.2008 αίτηση καθορισμού του Μαούνη Ιωάννη των ορίων του αιγιαλού στην εν λόγω θέση.

2. Το τοπογραφικό, υψομετρικό και κτηματολογικό διάγραμμα, εξαρτημένο από το κρατικό δίκτυο (ΕΓΣΑ 87) το οποίο συντάχθηκε τον Ιούνιο του 2008, από τον Μαούνη Ιωάννη, Πολιτικό Μηχ/κό σε μια πινακίδα σε κλίμακα 1:500, ελέγχθηκε επιτόπου για την ακρίβεια της αποτύπωσης την 30.9.2008 από τον Θεόδωρο Κιουπίδη Τεχνολόγο Τοπογράφο Μηχ/κό της Κτηματικής Υπηρεσίας Ν. Κυκλάδων και θεωρήθηκε την ίδια ημερομηνία από την Γεωργία Γιαντσελίδου, Προϊσταμένη της Κτηματικής Υπηρεσίας Ν. Κυκλάδων.

3. Τις διατάξεις του ν. 2971/2001 «Αιγιαλός, παραλία και άλλες διατάξεις» όπως αυτός ισχύει, και τον ν.1337/1983 καθώς και την προς αυτόν σχετική Δικαστηριακή και Διοικητική Νομολογία.

4. Την από την επιτόπια μετάβαση σχηματισθείσα αντίληψη περί του πλάτους της βρεχόμενης ζώνης της ξηράς καθώς και τα στοιχεία που προβλέπονται από το άρθρο 9 του ν. 2971/2001 και ειδικότερα :

1) Πρόκειται για ακτή μικτής μορφολογίας. Στα ανατολικά σχηματίζεται αμμουδιά μήκους 150 μ περίπου η οποία συνέχεται νοτιοδυτικά από βραχώδη και γαιώδη πρανή με ύψος γύρω στα 5 μ. Παράλληλα της ακτής διέρχεται χωματόδρομος.

2) Της ακτής συνέχονται εκτάσεις ομαλές αγροτικές κατά το πλείστον, εκτός σχεδίου με αραιή δόμηση.

3) Γενικά η βλάστηση είναι τυπική κυκλαδίτικη (σχοίνα κλπ). Κατά μήκος της αμμουδιάς υπάρχουν αρμυρίκια. Νοτιότερα και δυτικότερα φίδες κατά μήκος των πρανών.

4) Η περιοχή επηρεάζεται από ανέμους νοτίων διευθύνσεων και έχει μεγάλο ανάπτυγμα πελάγους.

5) Ο πυθμένας είναι αμμώδης και με μικρά βάθη κοντά στην ακτή.

6) Δεν υφίσταται κτηματολόγιο.

7) Δεν διαπιστώθηκαν παράκτιοι φυσικοί πόροι.

8) Τη μη ύπαρξη ευπαθών οικοσυστημάτων προστατευόμενων περιοχών.

9) Δεν υπάρχουν καταγεγραμμένα δημόσια κτήματα, που να βρίσκονται σε άμεση γειτνίαση με την παράκτια ζώνη.

10) Στη νήσο Πάρο υπάρχει εγκεκριμένη χωροταξική μελέτη χρήσεων γης, που επηρεάζει τη δόμηση στις παραθαλάσσιες περιοχές, η οποία έχει δημοσιευτεί στο ΦΕΚ 732/Δ/7.7.1993, αποφασίζουμε:

1. Καθορίζουμε επί του ανωτέρω τοπογραφικού διαγράμματος:

α) Την οριογραμμή του αιγιαλού με κόκκινη συνεχή πολυγωνική γραμμή και στοιχεία 1, Α1, Α2, ... Α20, Α21, Α22.

β) Την οριογραμμή της παραλίας με κίτρινη συνεχή πολυγωνική γραμμή και στοιχεία 1', Π1, Π2, ... Π20, Π21, Π22.

γ) Αποφαίνεται ότι υφίσταται παλαιός αιγιαλός, ο οποίος σημειώνεται στο ανωτέρω τοπογραφικό διάγραμμα με μπλε συνεχή πολυγωνική γραμμή και στοιχεία ΑΠ1=Α1, ΑΠ2, ΑΠ3, ΑΠ4, ΑΠ5, ΑΠ6, ΑΠ7, ΑΠ8=Α5.


2. Η ζώνη παραλίας έχει πλάτος 10 μ. διότι διαφορετικά δεν εξυπηρετούνται οι σκοποί του άρθρου 1 παρ. 2 του ν. 2971/2001.

3. Στη ζώνη αιγιαλού υπάρχουν τμήματα συρματοπλέγματος.

4. Δεν εξαιρούνται τα κτίσματα (ξερολιθιές, μάντρα, τμήμα συρματοπλέγματος), που βρίσκονται στη ζώνη παραλίας.

Η Επιτροπή

Η Πρόεδρος
ΓΕΩΡΓΙΑ ΓΙΑΝΤΣΕΛΙΔΟΥ
Τα Μέλη
ΘΕΟΔΩΡΟΣ ΚΙΟΥΠΙΔΗΣ
ΗΛΙΑΣ ΚΟΥΝΤΡΟΜΙΧΑΛΗΣ

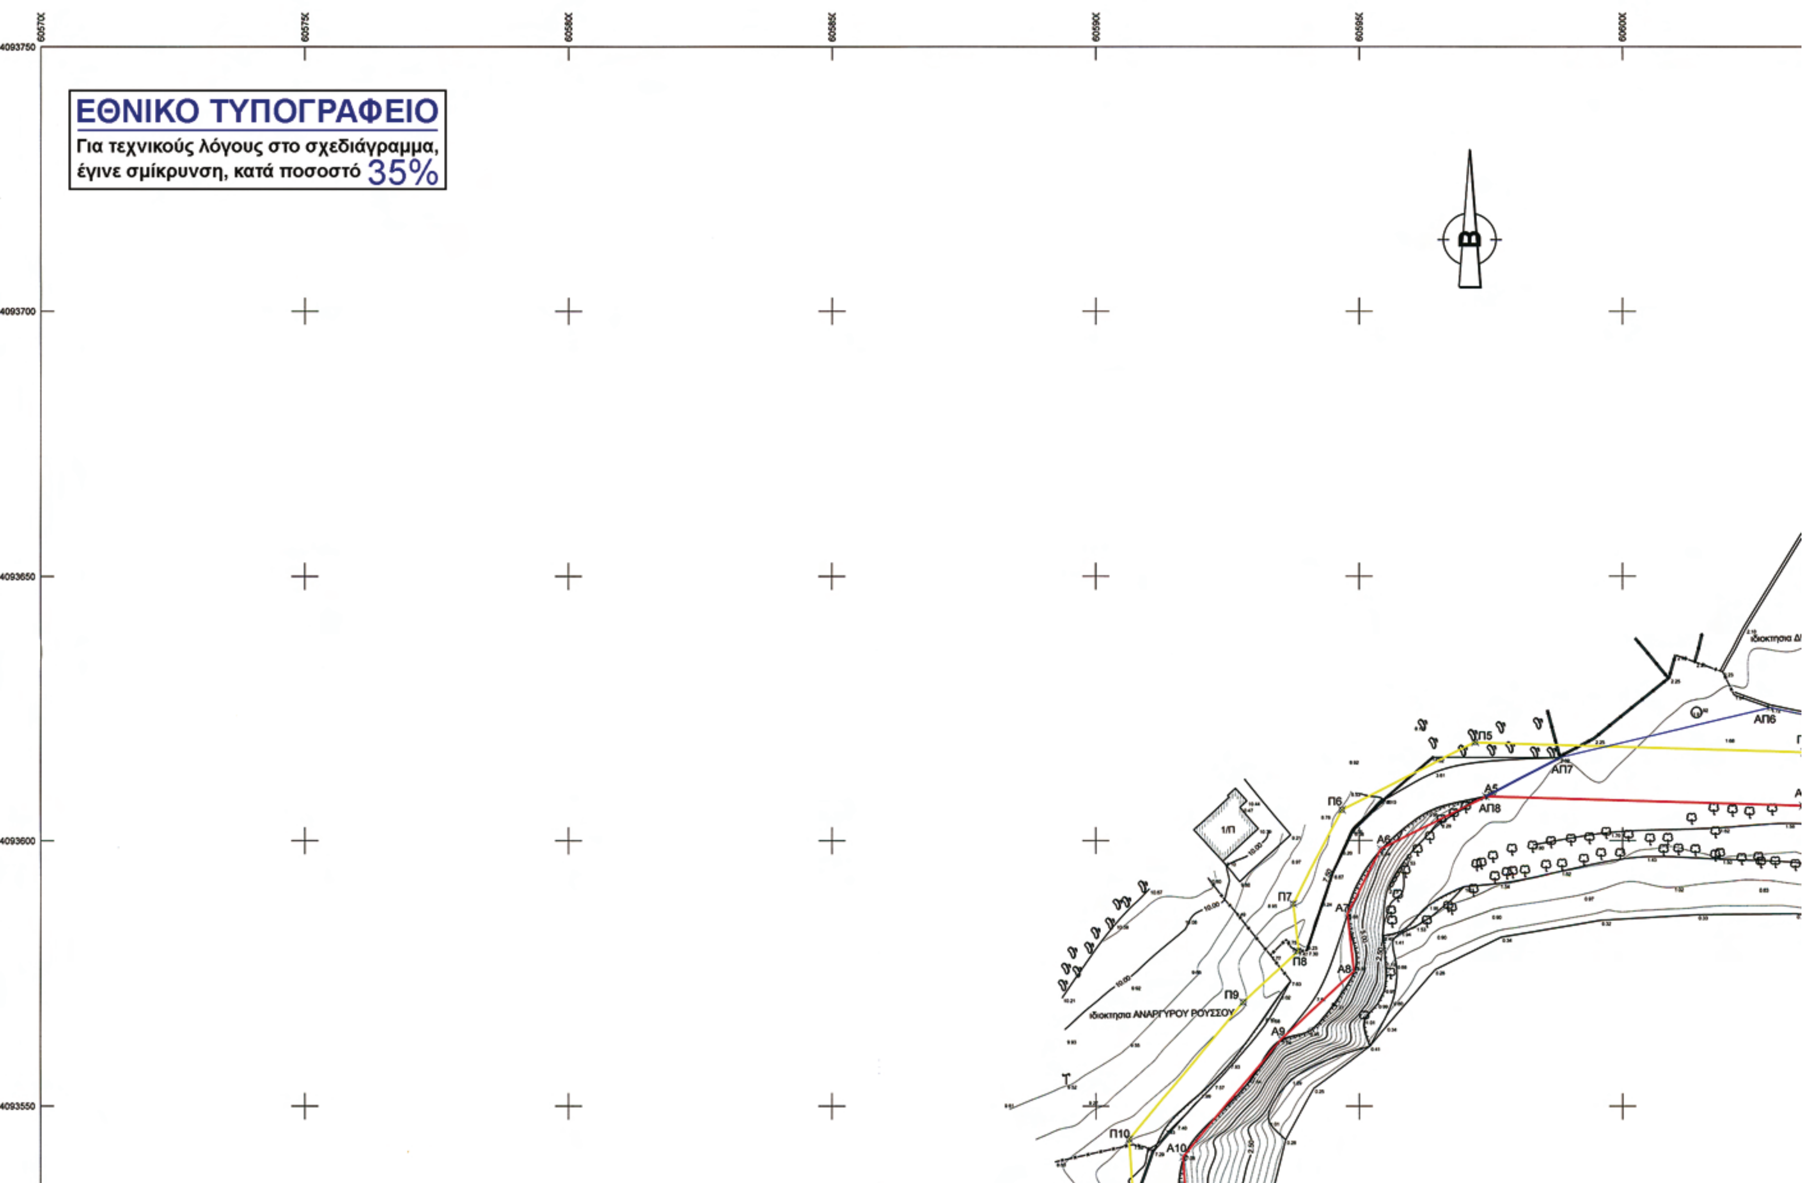
ΕΘΝΙΚΟ ΤΥΠΟΓΡΑΦΕΙΟ
Για τεχνικούς λόγους στο σχεδιάγραμμα,
έγινε σμίκρυνση, κατά ποσοστό 35%
Β
4093750
4093700
4093650
4093600
4093550
ΑΠ5
ΑΠ6
ΑΠ7
ΑΠ8
Α5
Α6
Α7
Α8
Α9
Α10
Π6
Π7
Π8
Π9
Π10
1/Π
ιδιοκτησία ΑΝΑΡΓΥΡΟΥ ΡΟΥΣΣΟΥ

ΥΠΟΜΝΗΜΑ ΕΠΙΤΡΟΠΗΣ

1. ΤΟ ΠΑΡΟΝ ΤΟΠΟΓΡΑΦΙΚΟ ΔΙΑΓΡΑΜΜΑ ΣΥΝΟΔΕΥΕΙ ΤΗΝ ΑΠΟ 30/9/2008 ΕΚΘΕΣΗ ΤΗΣ ΕΠΙΤΡΟΠΗΣ ΚΑΘΟΡΙΣΜΟΥ ΤΩΝ ΟΡΤΙΩΝ ΤΟΥ ΑΙΓΙΑΛΟΥ

2. (κοκκινη) 1,Α1,Α2,Α3,Α4,...Α18(γραμμή αιγιαλού)
(κίτρινη) 1',Π1,Π2,Π3,Π5,.....Π18(γραμμή παραλίας)
(μπλέ) ΑΠ1,ΑΠ2,ΑΠ3,.....ΑΠ8(γραμμή παλαιού αιγιαλού)

3. ΟΙ ΚΟΡΥΦΕΣ ΤΩΝ ΟΡΙΟΓΡΑΜΜΩΝ ΟΡΙΖΟΝΤΑΙ ΜΕ ΟΡΘΟΓΩΝΙΚΕΣ ΣΥΝΤΕΤΑΓΜΕΝΕΣ ΕΞΑΡΤΗΜΕΝΕΣ ΑΠΟ ΤΟ ΚΡΑΤΙΚΟ ΔΙΚΤΥΟ ΕΓΣΑ 87

Η ΠΡΟΕΔΡΟΣ
Γιαντσελίδου Γεωργία
Εφοριακος ΤΕ/Α'
Προισταμενη Κ.Υ.Ν.Κ

ΤΑ ΜΕΛΗ


α. ΚΙΟΥΠΙΔΗΣ ΘΕΟΔΩΡΟΣ
ΤΕΧΝΙΤΟΣ ΤΟΠΟΓΡΑΦΟΣ Κ.Υ.Ν.Κ

β. ΚΟΥΝΤΡΟΜΙΧΑΛΗΣ ΗΛΙΑΣ
ΛΙΜΕΝΑΡΧΗΣ ΠΑΡΟΥ

ΕΛΕΓΧΘΗΚΕ
ΕΠΙΤΟΠΟΥ ΓΙΑ ΤΗΝ ΑΚΡΙΒΕΙΑ ΤΗΣ ΑΠΟΤΥΠΩΣΗΣ
ΠΑΡΟΣ 30/9/2008

Ο ΕΛΕΓΞΑΣ
ΚΙΟΥΠΙΔΗΣ ΘΕΟΔΩΡΟΣ
ΤΕΧΝΙΤΟΣ ΤΟΠΟΓΡΑΦΟΣ Κ.Υ.Ν.Κ

ΘΕΩΡΗΘΗΚΕ
Γιαντσελίδου Γεωργία
Εφοριακος ΤΕ/Α'
Προισταμενη Κ.Υ.Ν.Κ

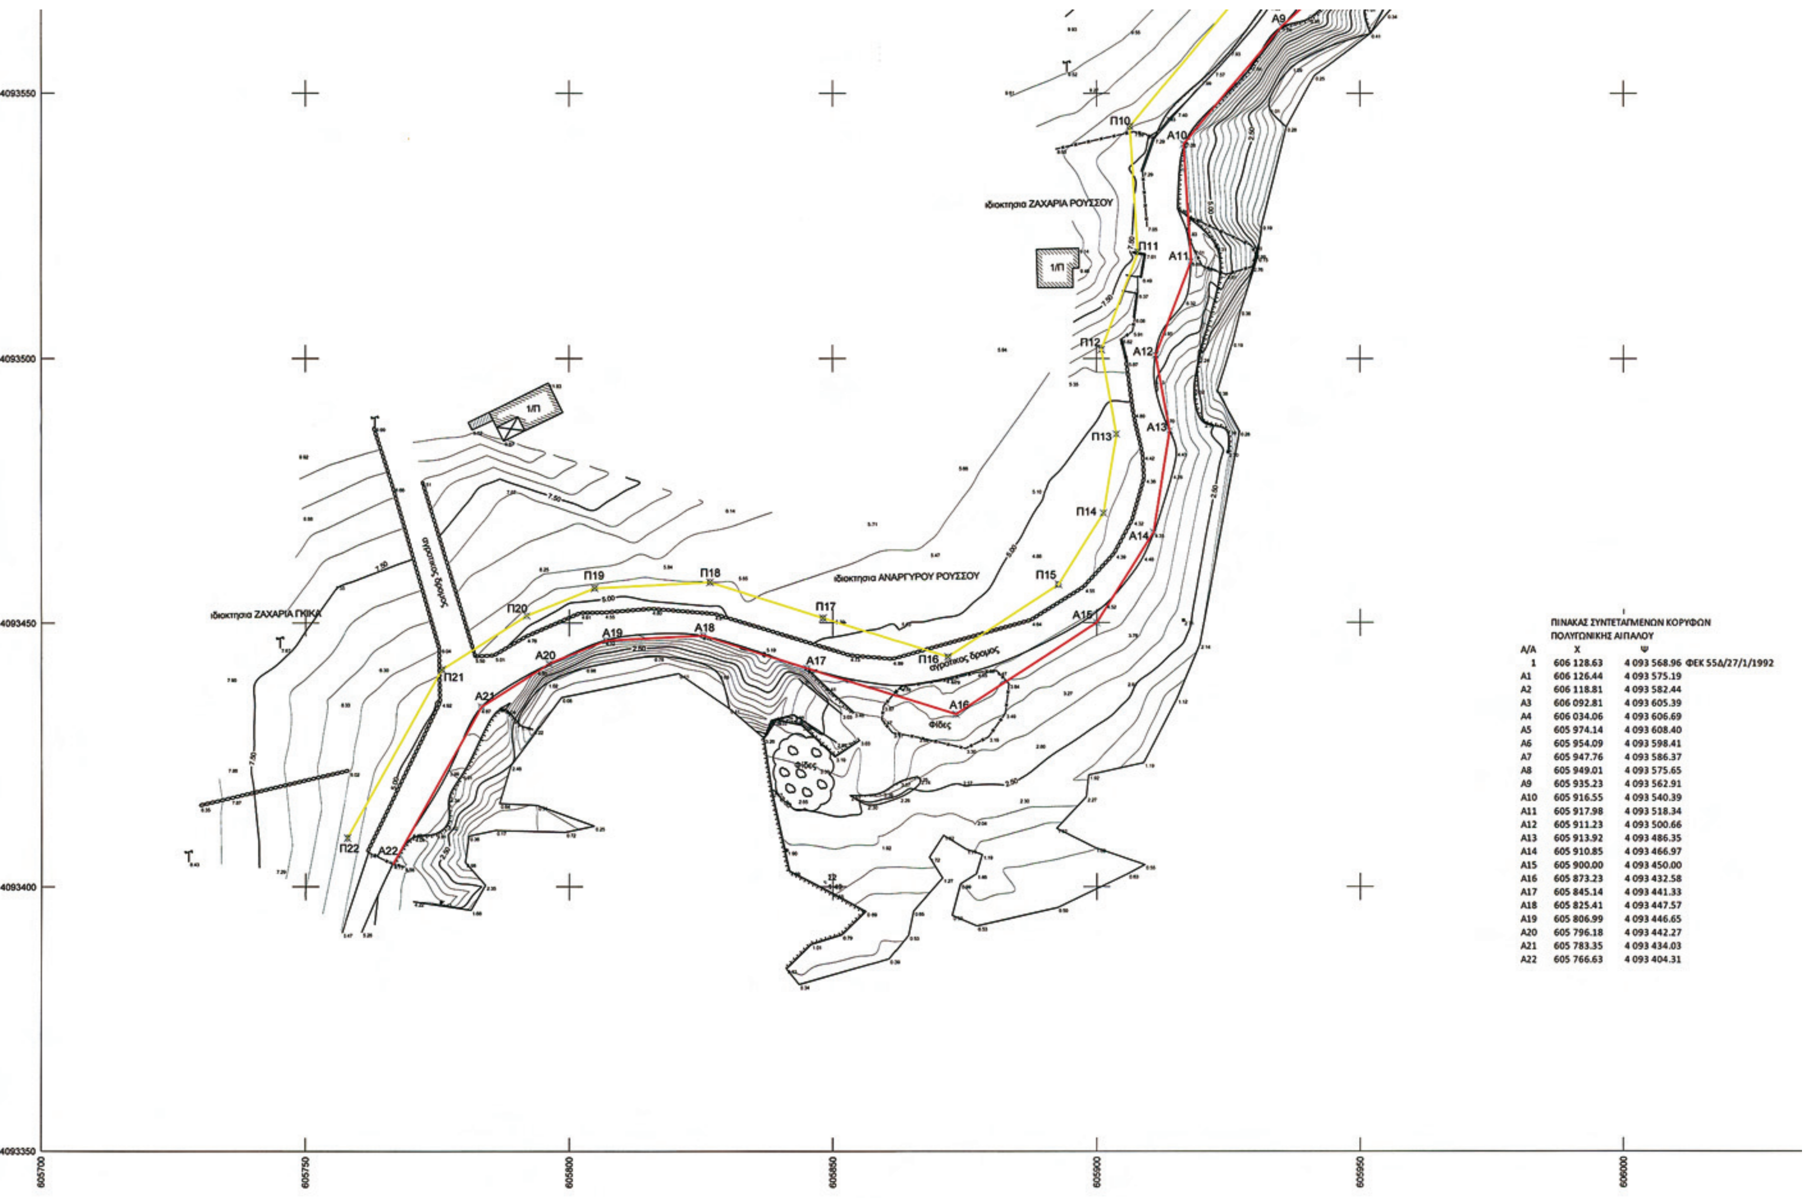

ΠΙΝΑΚΑΣ ΣΥΝΤΕΤΑΓΜΕΝΩΝ ΚΟΡΥΦΩΝ ΠΟΛΥΓΩΝΙΚΗΣ ΑΙΠΑΛΟΥ

Α/Α	Χ	Ψ	
1	606 128.63	4 093 568.96	ΦΕΚ 55Δ/27/1/1992
Α1	606 126.44	4 093 575.19	
Α2	606 118.81	4 093 582.44	
Α3	606 092.81	4 093 605.39	
Α4	606 034.06	4 093 606.69	
Α5	605 974.14	4 093 608.40	
Α6	605 954.09	4 093 598.41	
Α7	605 947.76	4 093 586.37	
Α8	605 949.01	4 093 575.65	
Α9	605 935.23	4 093 562.91	
Α10	605 916.55	4 093 540.39	
Α11	605 917.98	4 093 518.34	
Α12	605 911.23	4 093 500.66	
Α13	605 913.92	4 093 486.35	
Α14	605 910.85	4 093 466.97	
Α15	605 900.00	4 093 450.00	
Α16	605 873.23	4 093 432.58	
Α17	605 845.14	4 093 441.33	
Α18	605 825.41	4 093 447.57	
Α19	605 806.99	4 093 446.65	
Α20	605 796.18	4 093 442.27	
Α21	605 783.35	4 093 434.03	
Α22	605 766.63	4 093 404.31	

ΠΙΝΑΚΑΣ ΣΥΝΤΕΤΑΓΜΕΝΩΝ ΚΟΡΥΦΩΝ
ΠΟΛΥΓΩΝΙΚΗΣ ΠΑΡΑΛΙΑΣ

Α/Α	Χ	Ψ	
1'	606 134.47	4 093 577.21	ΦΕΚ 55Δ/27/1/1992
Π1	606 133.46	4 093 582.31	
Π2	606 125.70	4 093 589.68	
Π3	606 097.17	4 093 615.29	
Π4	606 034.35	4 093 616.68	
Π5	605 972.14	4 093 618.58	
Π6	605 946.74	4 093 605.92	
Π7	605 937.46	4 093 588.28	
Π8	605 938.26	4 093 579.44	
Π9	605 927.96	4 093 569.81	
Π10	605 906.31	4 093 543.71	
Π11	605 907.85	4 093 520.02	
Π12	605 900.90	4 093 501.64	
Π13	605 903.75	4 093 485.69	
Π14	605 901.32	4 093 470.62	
Π15	605 892.74	4 093 457.20	
Π16	605 871.72	4 093 443.52	
Π17	605 848.14	4 093 450.88	
Π18	605 826.70	4 093 457.65	
Π19	605 804.80	4 093 456.55	
Π20	605 791.94	4 093 451.35	
Π21	605 775.86	4 093 441.12	
Π22	605 757.92	4 093 409.21	

ΠΙΝΑΚΑΣ ΣΥΝΤΕΤΑΓΜΕΝΩΝ ΚΟΡΥΦΩΝ
ΠΟΛΥΓΩΝΙΚΗΣ ΠΑΛΑΙΟΥ ΑΙΓΙΑΛΟΥ

Α/Α	Χ	Υ
ΑΠ1=Α1	606126.44	4093575.19
ΑΠ2	606139.62	4093587.00
ΑΠ3	606113.68	4093600.48
ΑΠ4	606091.84	4093615.30
ΑΠ5	606067.50	4093617.06
ΑΠ6	606027.89	4093625.05
ΑΠ7	605988.30	4093615.71
ΑΠ8=Α5	605974.14	4093608.40

ΕΛΕΓΧΘΗΚΕ
ΕΠΙΤΟΠΟΥ ΓΙΑ ΤΗΝ ΑΚΡΙΒΕΙΑ
ΤΗΣ ΑΠΟΤΥΠΩΣΗΣ
ΠΑΡΟΣ 30/9/2008

Ο ΕΛΕΓΞΑΣ

ΚΙΟΥΠΙΔΗΣ ΘΕΟΔΩΡΟΣ
ΤΕΧΝΙΓΟΣ ΤΟΠΟΓΡΑΦΟΣ Κ.Υ.Ν.Κ

ΘΕΩΡΗΘΗΚΕ
Γιαντσελίδου Γεωργία
Εφοριακος ΤΕ/Α'
Προισταμενη Κ.Υ.Ν.Κ

ΚΤΗΜΑΤΙΚΗ ΥΠΗΡΕΣΙΑ ΚΥΚΛΑΔΩΝ
ΑΚΡΙΒΕΣ ΑΝΤΙΓΡΑΦΟ
Σύρος 16/9/2009

ΤΟΠΟΓΡΑΦΙΚΟ ΔΙΑΓΡΑΜΜΑ ΚΑΘΟΡΙΣΜΟΥ ΟΡΙΩΝ ΑΙΓΙΑΛΟΥ ΠΑΡΑΛΙΑΣ

ΕΝΔΙΑΦΕΡΟΜΕΝΟΣ	ΝΙΚΟΛΑΟΣ ΚΑΠΑΡΟΣ
ΠΕΡΙΟΧΗ	ΓΛΥΦΑ ΠΑΡΟΥ
ΔΗΜΟΣ	ΠΑΡΟΥ
ΑΡΜΟΔΙΑ ΚΤΗΜ.ΥΠΗΡ	ΣΥΡΟΥ
ΝΟΜΑΡΧΙΑ	ΚΥΚΛΑΔΩΝ

ΚΛΙΜΑΚΑ 1:500

ΠΡΟΒΟΛΙΚΟ ΣΥΣΤΗΜΑ ΕΓΣΑ 87

Υπόμνημα Συμβόλων
Κτίσμα
Πρανές
Ξερολιθιά
Μάντρα
Αλμυρικι
Φίδες (Κέδροι)
Συρματόπλεγμα

Ημερομηνία Σύνταξης
Πάρος Ιούνιος 2008

Ο ΣΥΝΤΑΞΑΣ ΜΗΧΑΝΙΚΟΣ
ΜΑΟΥΝΗΣ ΙΩΑΝΝΗΣ
ΔΙΠΛ. ΠΟΛΙΤΙΚΟΣ ΜΗΧΑΝΙΚΟΣ Δ.Π.Θ

ΜΑΟΥΝΗΣ ΙΩΑΝΝΗΣ
ΠΟΛΙΤΙΚΟΣ ΜΗΧΑΝΙΚΟΣ
ΜΕΛΟΣ Τ.Ε.Ε. ΑΡ. ΜΗΤΡΩΟΥ:52550
ΠΑΡΟΣ - ΚΙΝ.:6944243589
ΤΗΛ.:22840 28640 FAX:22840 28648

ΑΠΟ ΤΟ ΕΘΝΙΚΟ ΤΥΠΟΓΡΑΦΕΙΟ
ΚΑΠΟΔΙΣΤΡΙΟΥ 34 * ΑΘΗΝΑ 104 32 * ΤΗΛ. 210 52 79 000 * FAX 210 52 21 004
ΗΛΕΚΤΡΟΝΙΚΗ ΔΙΕΥΘΥΝΣΗ: http://www.et.gr – e-mail: webmaster.et@et.gr